
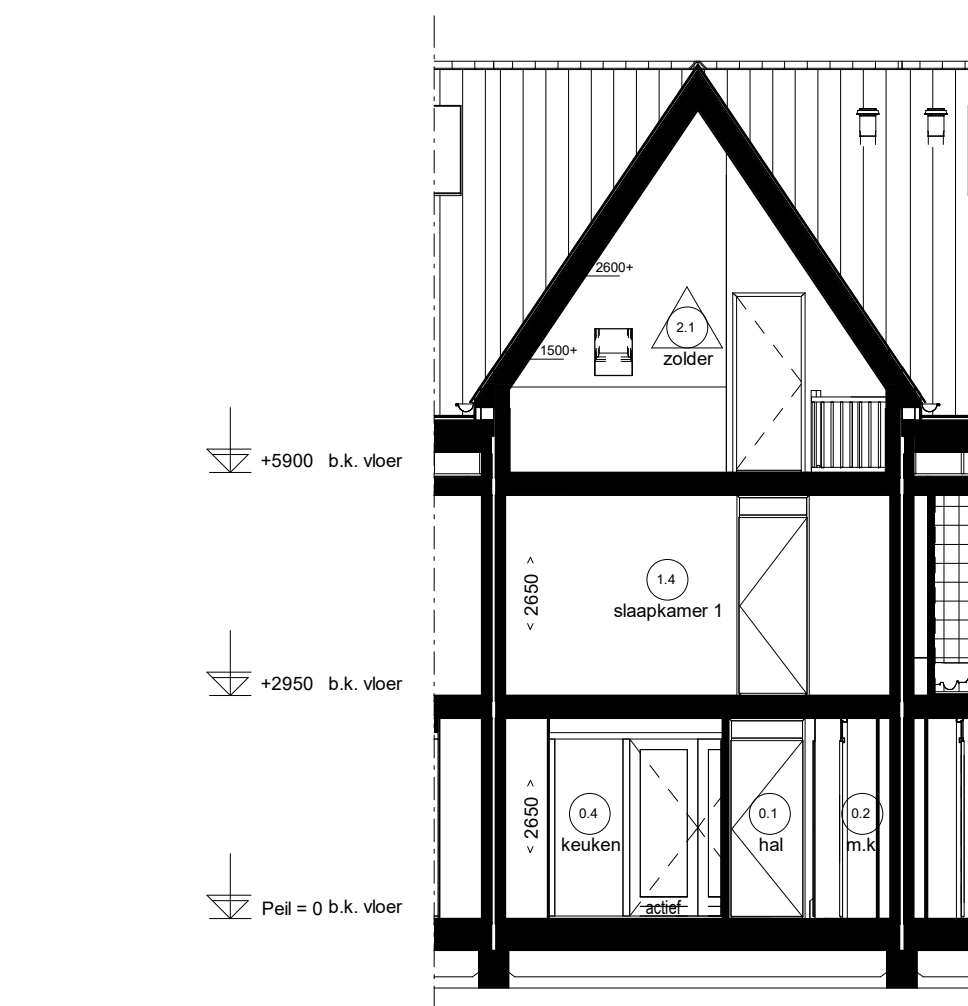
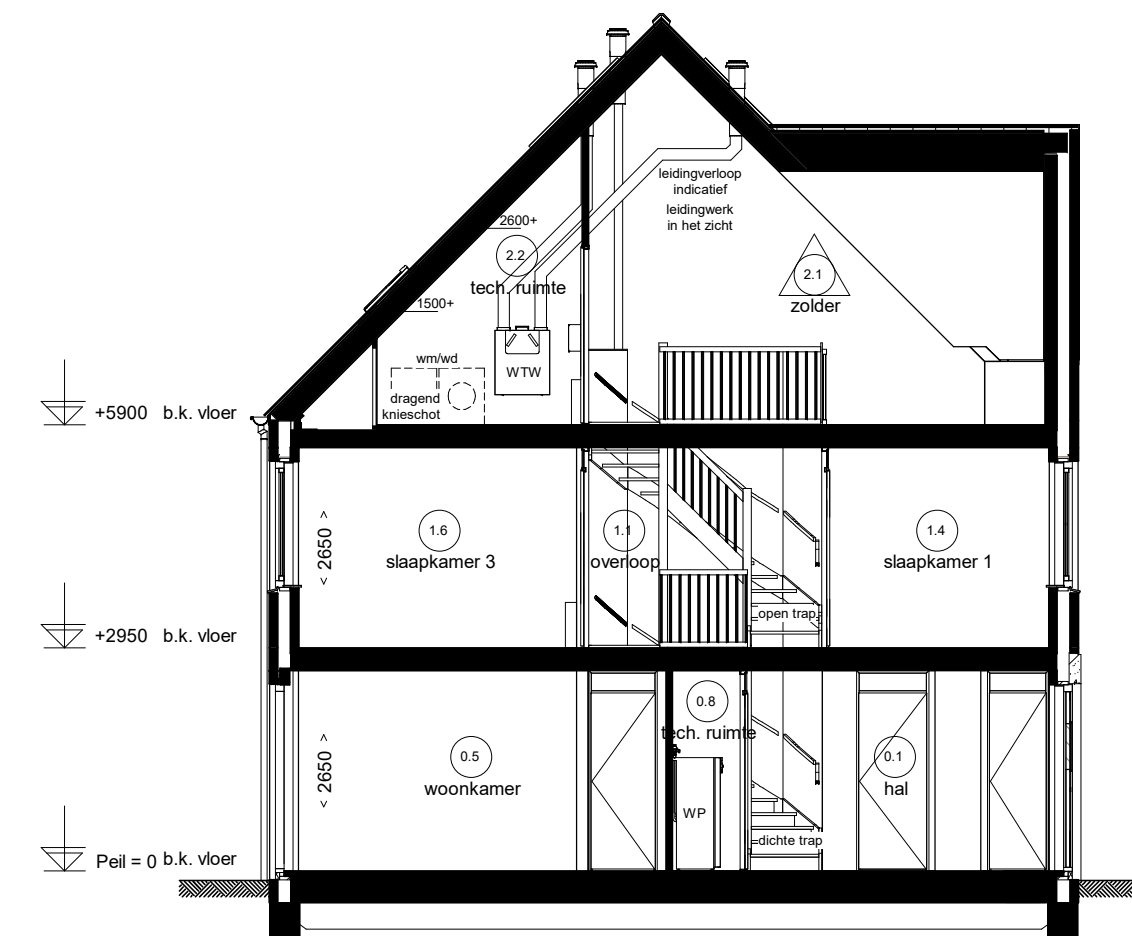
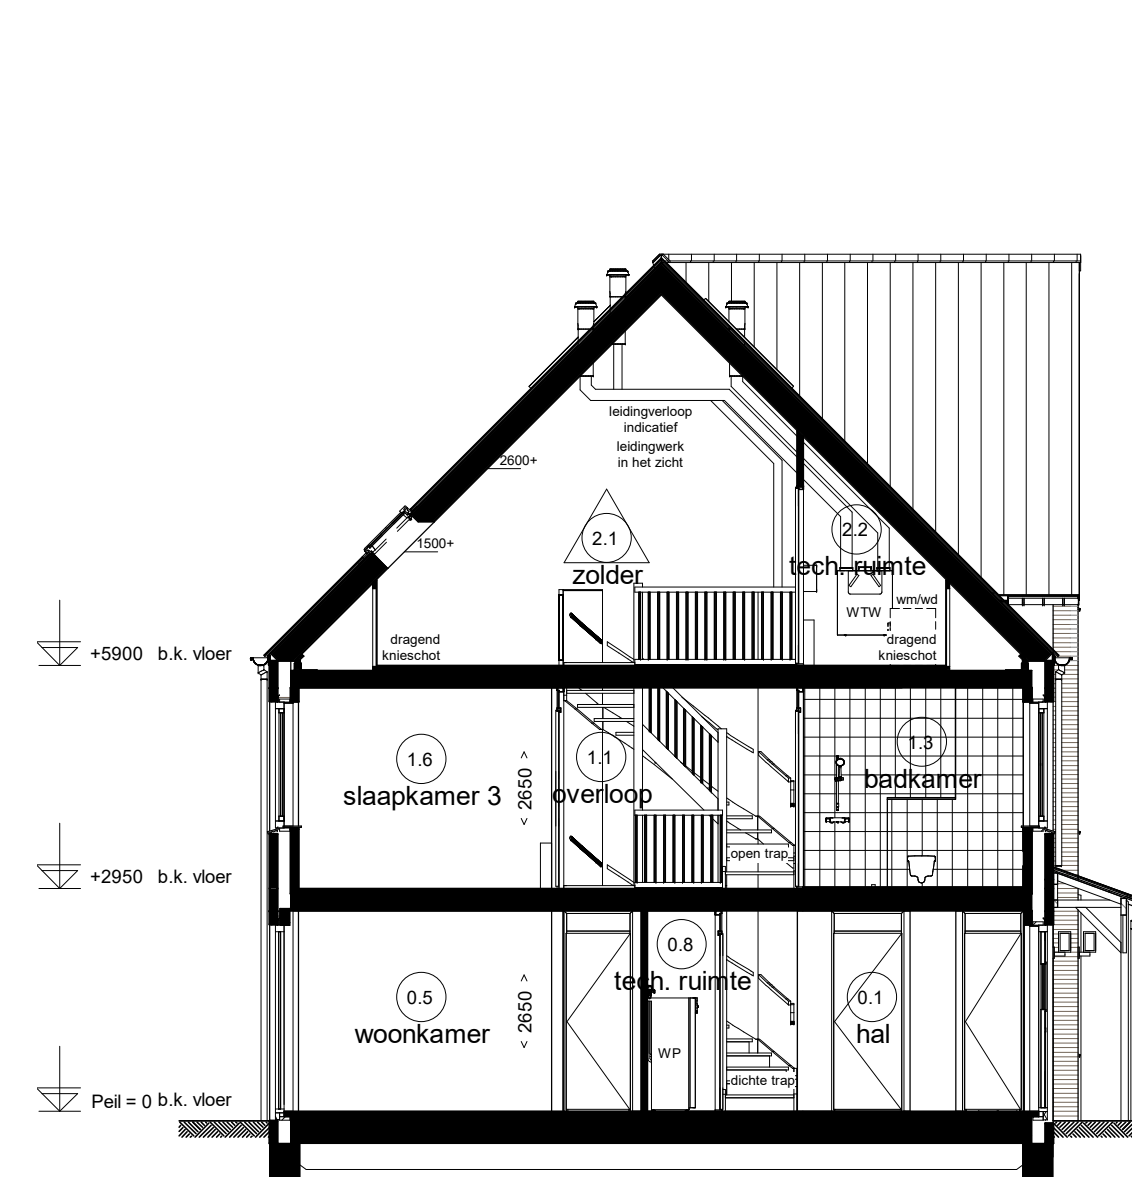
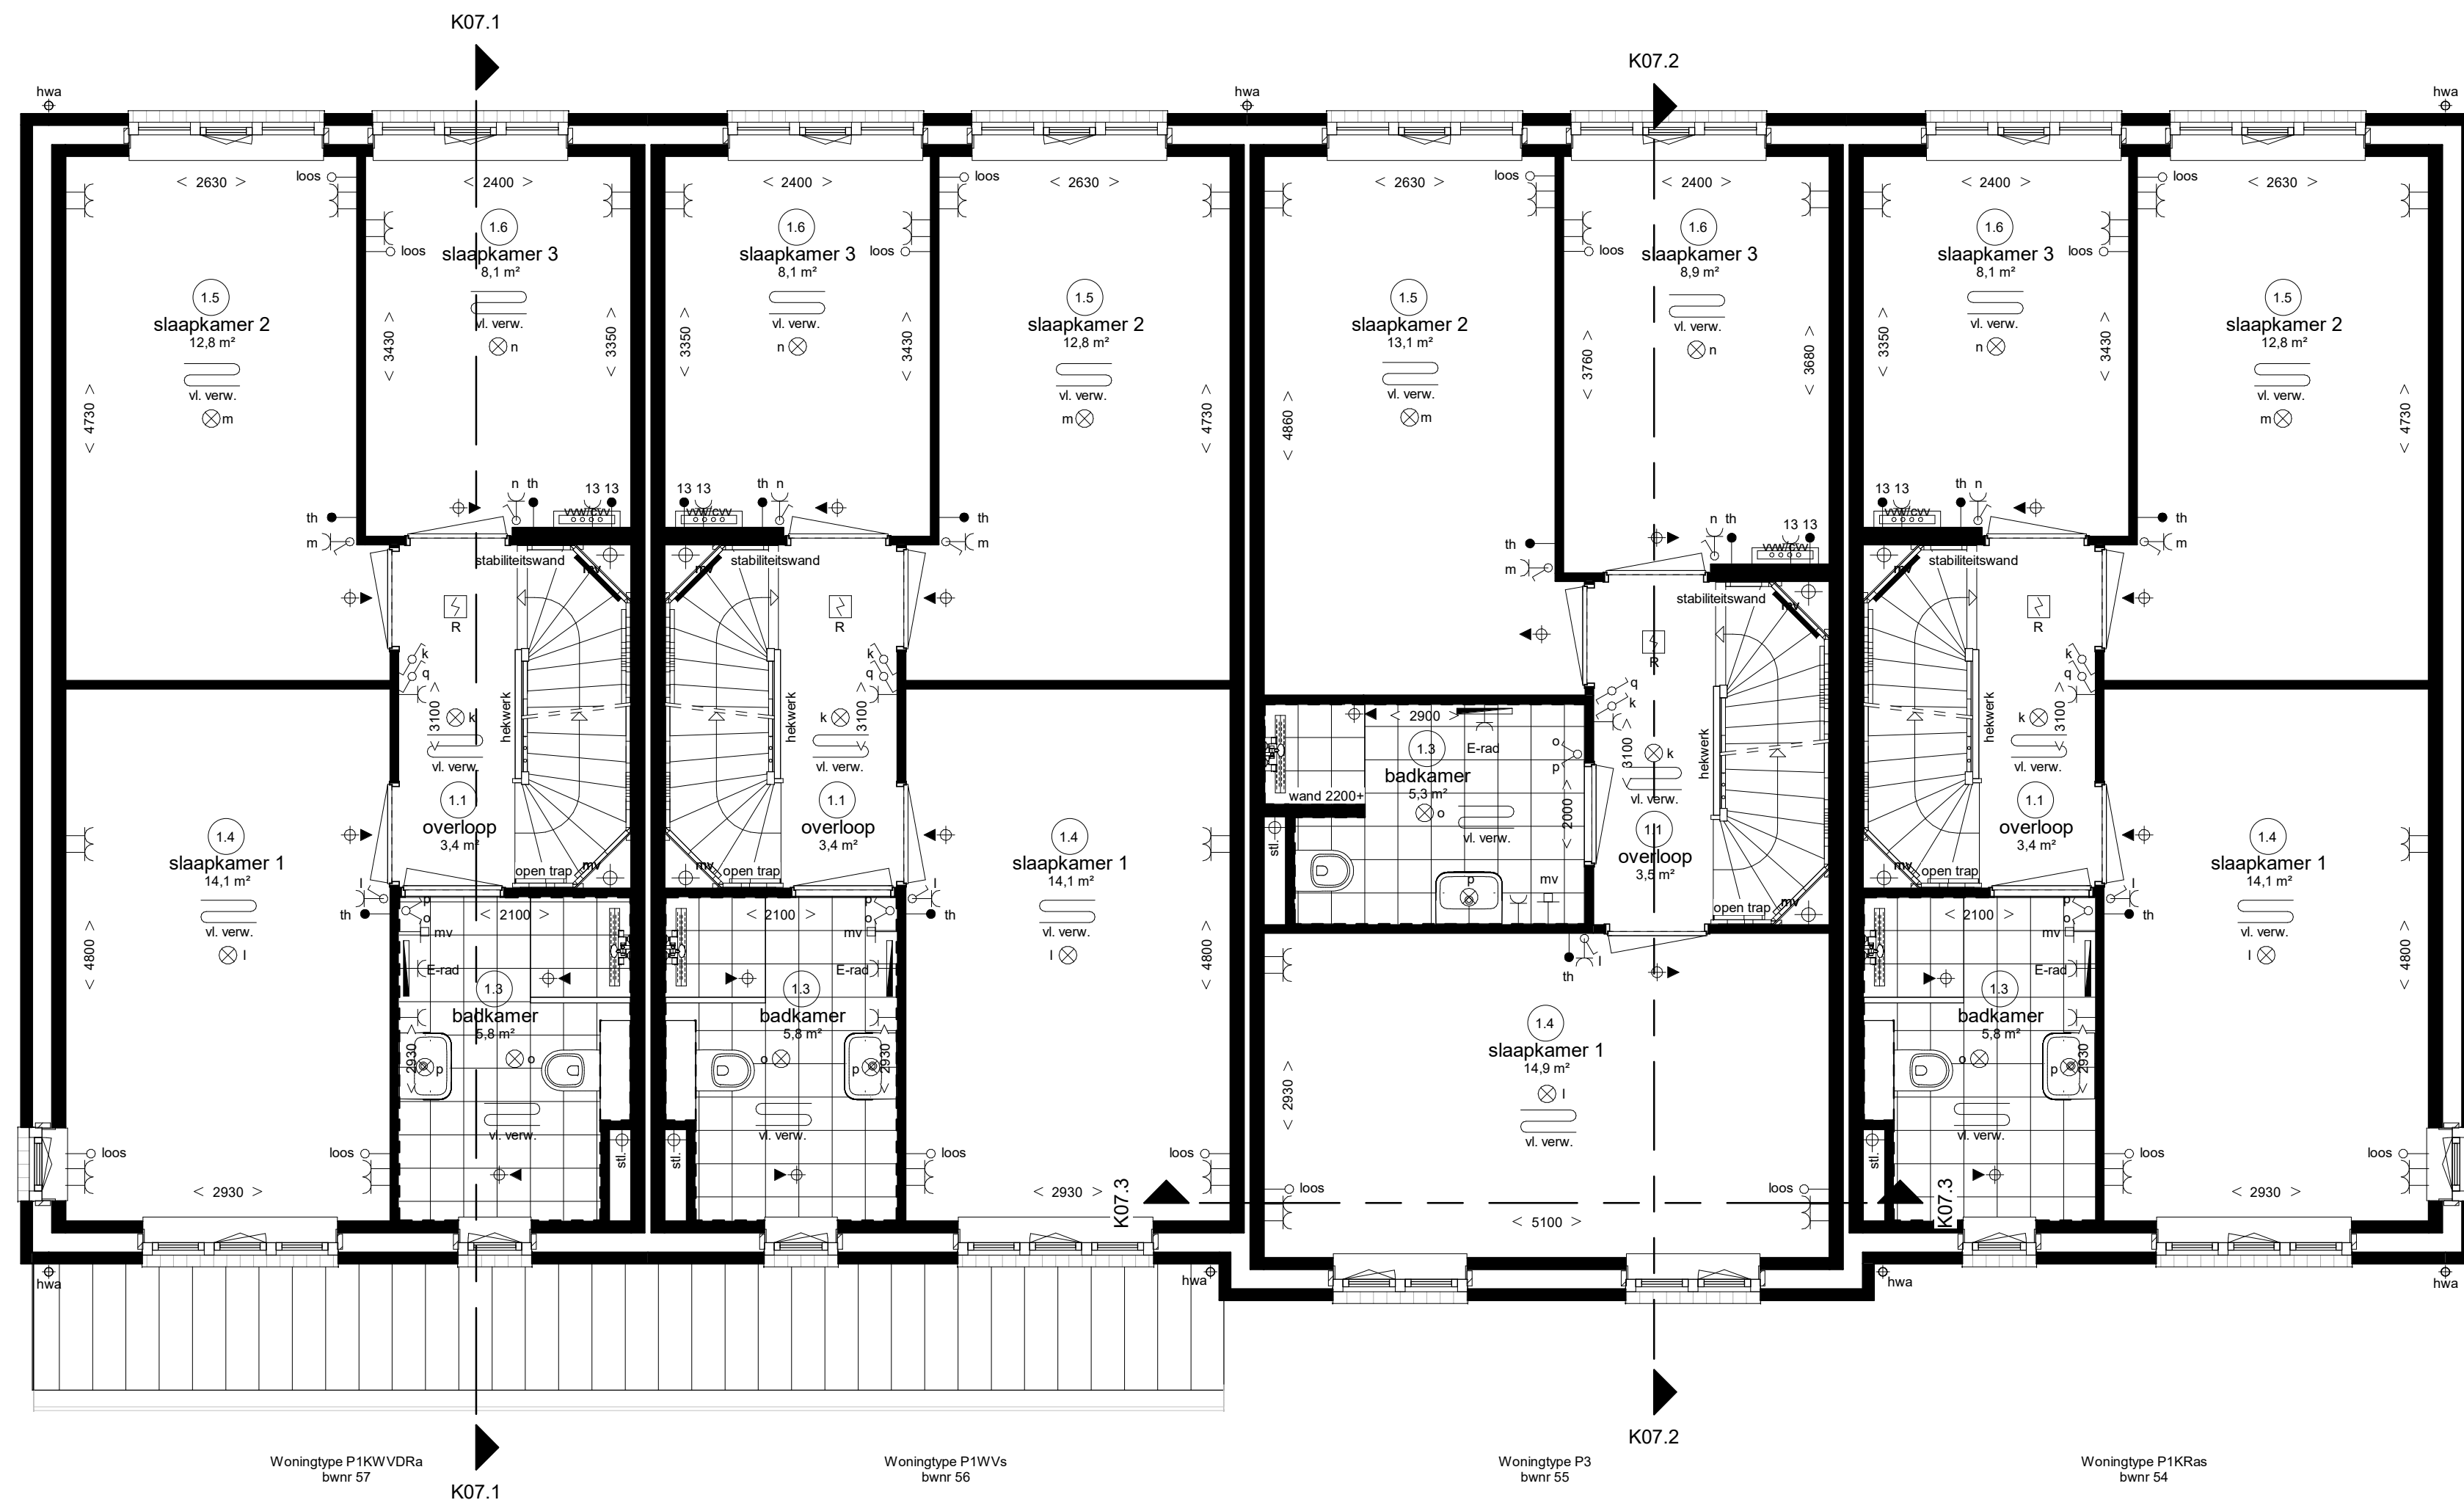


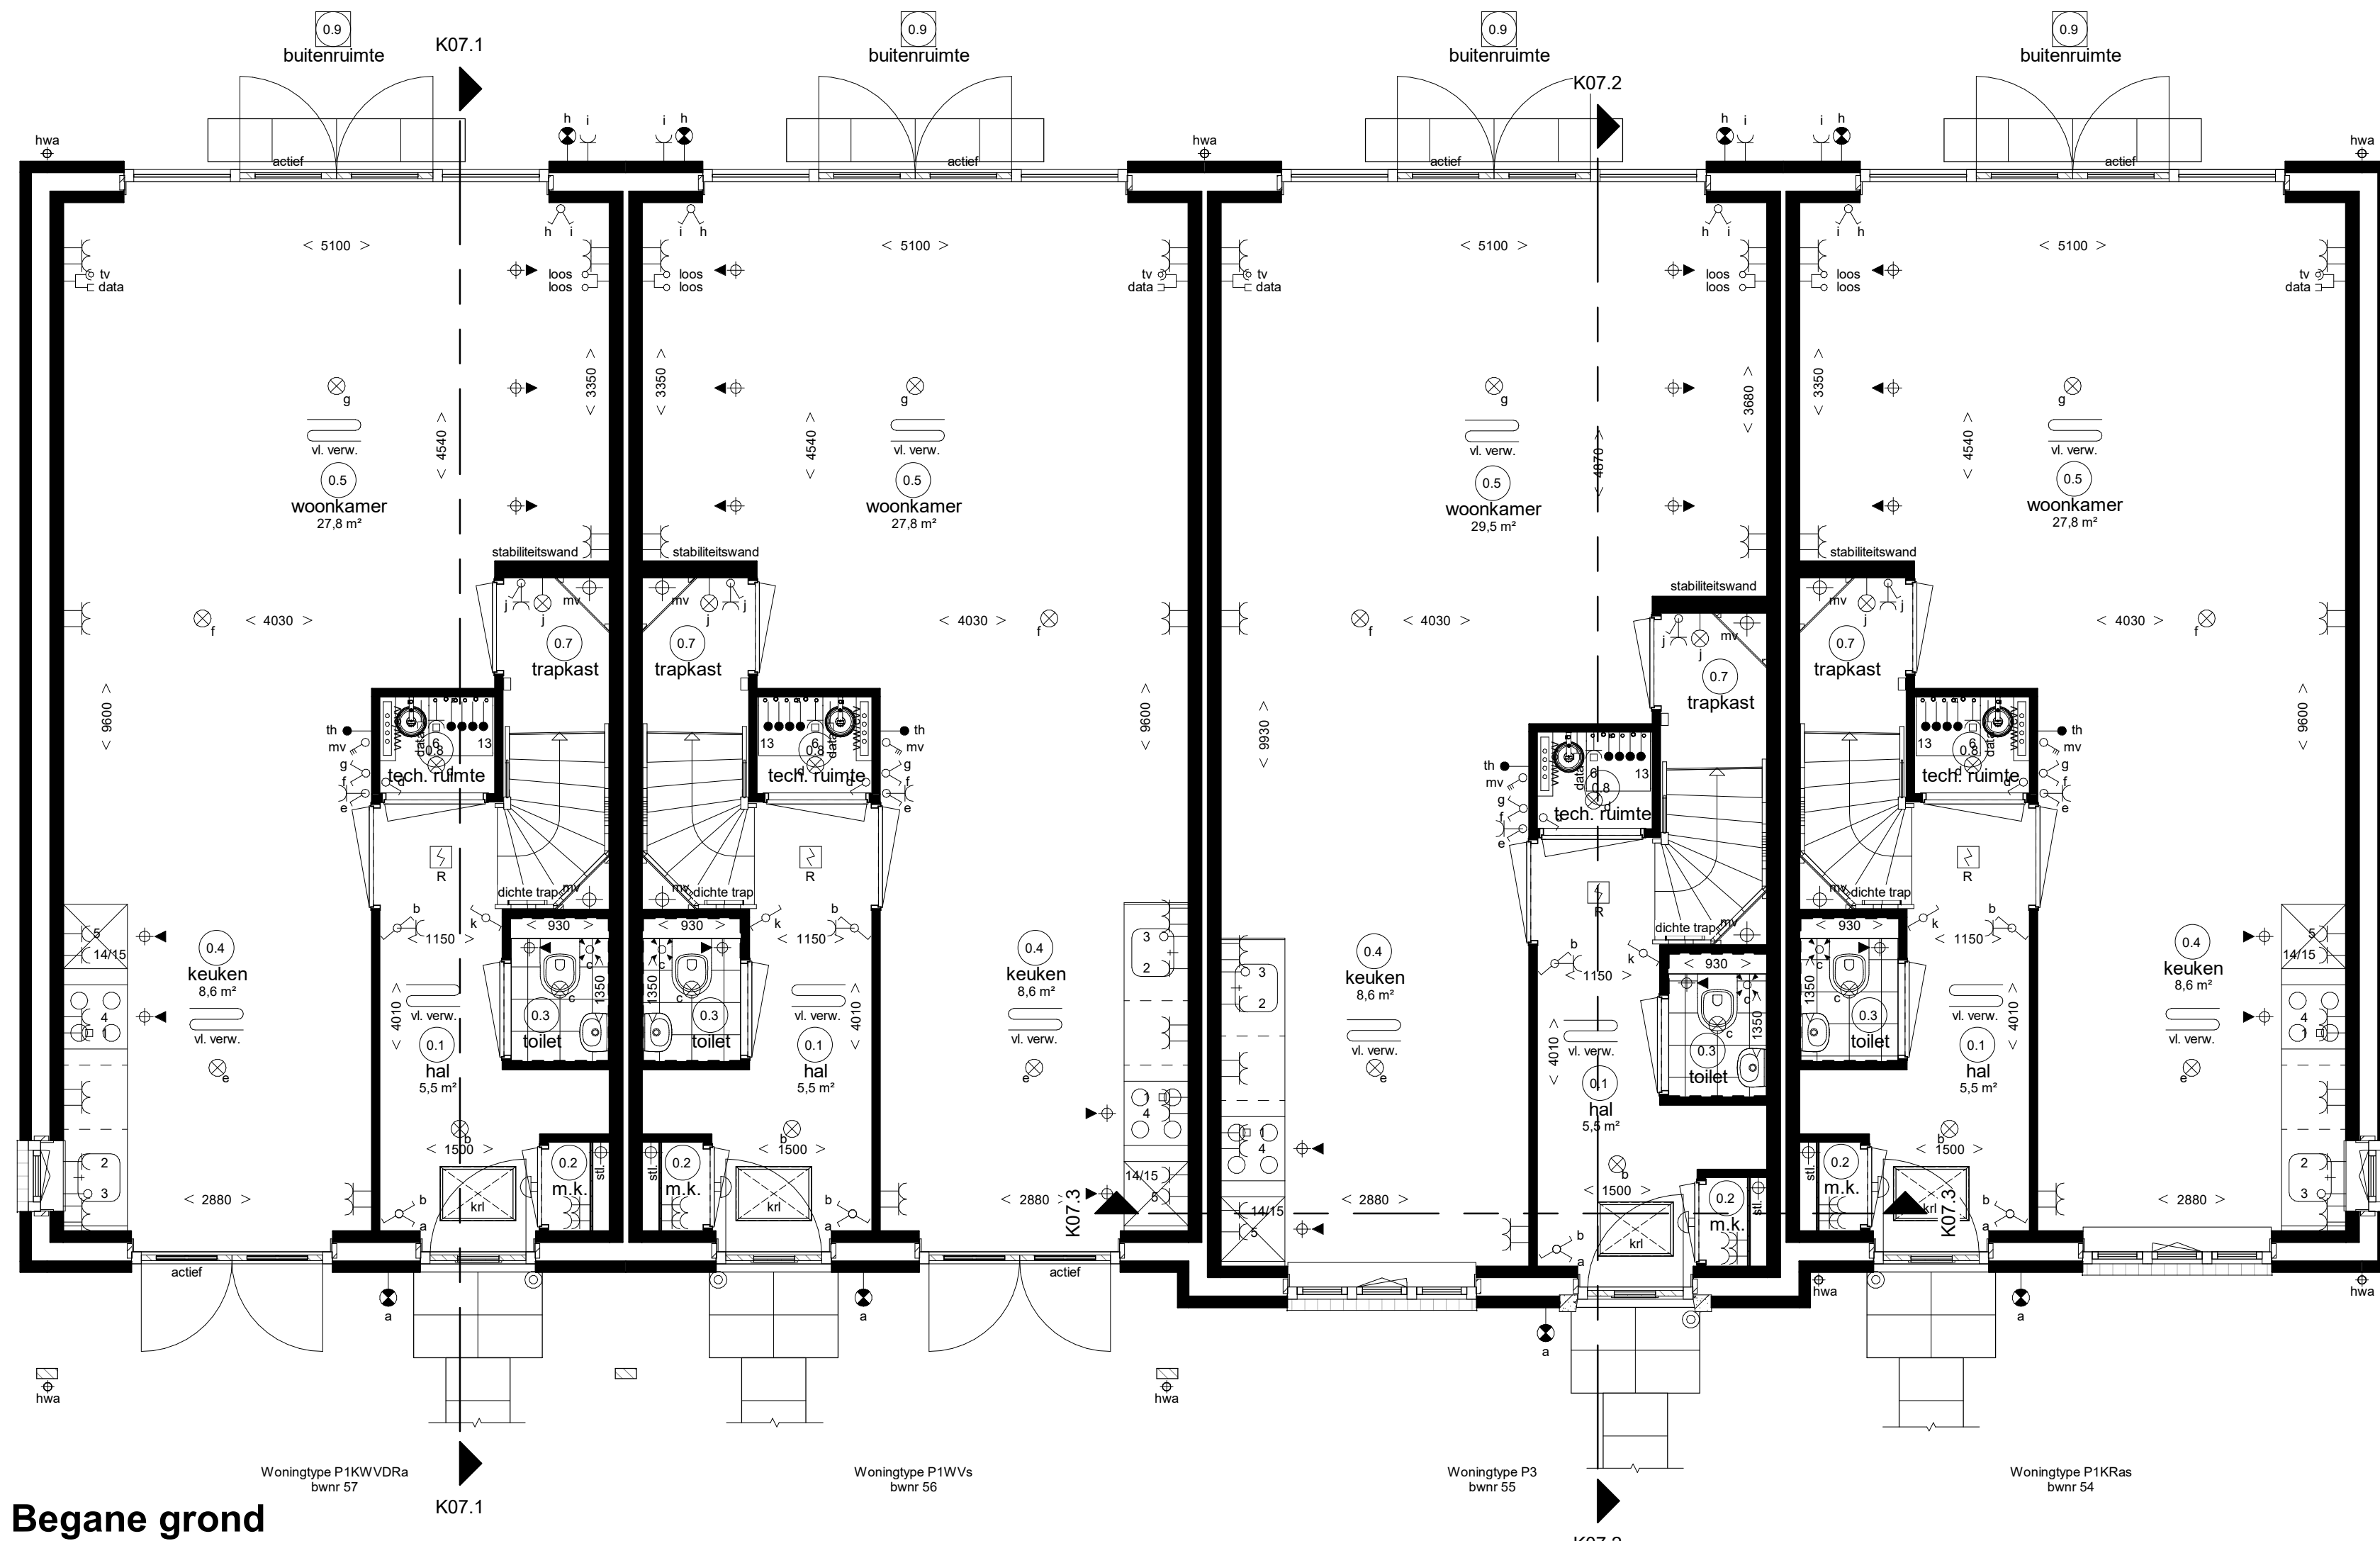

## Renvoor Installaties

- elektrotechnische installaties conform voorschriften NEN 1010
  - niet-ioniserende rookmelder conform NEN 2555 (op lichtnet gekoppeld indien van toepassing, situering midden in de ruimte)
  - alle installaties zijn indicatief op tekening weergegeven
  - exacte positie en aantallen toe- en afzuigpunten t.b.v. de mechanische ventilatie wordt later door de installateur bepaald
- |                                                       |                                           |                              |            |
|-------------------------------------------------------|-------------------------------------------|------------------------------|------------|
| ⊗ lichtpunt                                           | — data aansluiting afgemonteerd           | — rad radiator               | — radiator |
| ⊗ lichtpunt incl. armatuur                            | — data aansluiting dubbel afgemonteerd    | — E-rad elektrische radiator |            |
| ⊗ met schemerschakelaar                               | — loze lozing, 19 mm 2x enkele inbouwdoos | — vl. verw. vloerverwarming  |            |
| ⊗ lichtpunt incl. armatuur met permanente verlichting | — loze lozing, 19 mm enkele inbouwdoos    |                              |            |
| ⊗ wandlichtpunt                                       | — 6 tv data                               |                              |            |
| ⊗ wandlichtpunt incl. armatuur                        | — 1 1                                     |                              |            |
| ⊗ lichtpunt TL armatuur                               | — 1 1                                     |                              |            |
| ⊗ spot                                                | — 2 2                                     |                              |            |
| ⊗ rookmelder                                          | — 3 3                                     |                              |            |
| ⊗ rookmelder op pendeel                               | — 4 4                                     |                              |            |
|                                                       | — 5 5                                     |                              |            |
|                                                       | — 6 6                                     |                              |            |
|                                                       | — 7 7                                     |                              |            |
|                                                       | — 8 8                                     |                              |            |
|                                                       | — 9 9                                     |                              |            |
|                                                       | — 10 10                                   |                              |            |
|                                                       | — 11 11                                   |                              |            |
|                                                       | — 12 12                                   |                              |            |
|                                                       | — 99 99                                   |                              |            |
|                                                       | — 100 100                                 |                              |            |

## Ruimte benamingen volgens Bouwbesluit

- |                     |                       |                       |
|---------------------|-----------------------|-----------------------|
| 0.1 verkeersruimte  | 0.8 technische ruimte | 2.1 onbepaalde ruimte |
| 0.2 metersruimte    | 0.9 buitenruimte      | 2.2 technische ruimte |
| 0.3 toiletruimte    | 0.10 bergingruimte    | 2.3 verblijfsruimte   |
| 0.4 verblijfsruimte | 1.1 verkeersruimte    | 2.4 verkeersruimte    |
| 0.5 verblijfsruimte | 1.2 toiletruimte      | 2.5 verblijfsruimte   |
| 0.6 verblijfsruimte | 1.3 badruimte         | 2.6 badruimte         |
| 0.7 bergingruimte   | 1.4 verblijfsruimte   | 2.7 onbepaalde ruimte |
|                     | 1.5 verblijfsruimte   |                       |
|                     | 1.6 verblijfsruimte   |                       |

## Waddinxveen

Park Triangel - deelplan Parkrijk fase 1



Rijwoningen type "Parelduiker" (P)

**Plattegrond begane grond, 1e verdieping en doorsneden bwnr. 54 t/m 57 (blok K07)**