




Begane grond

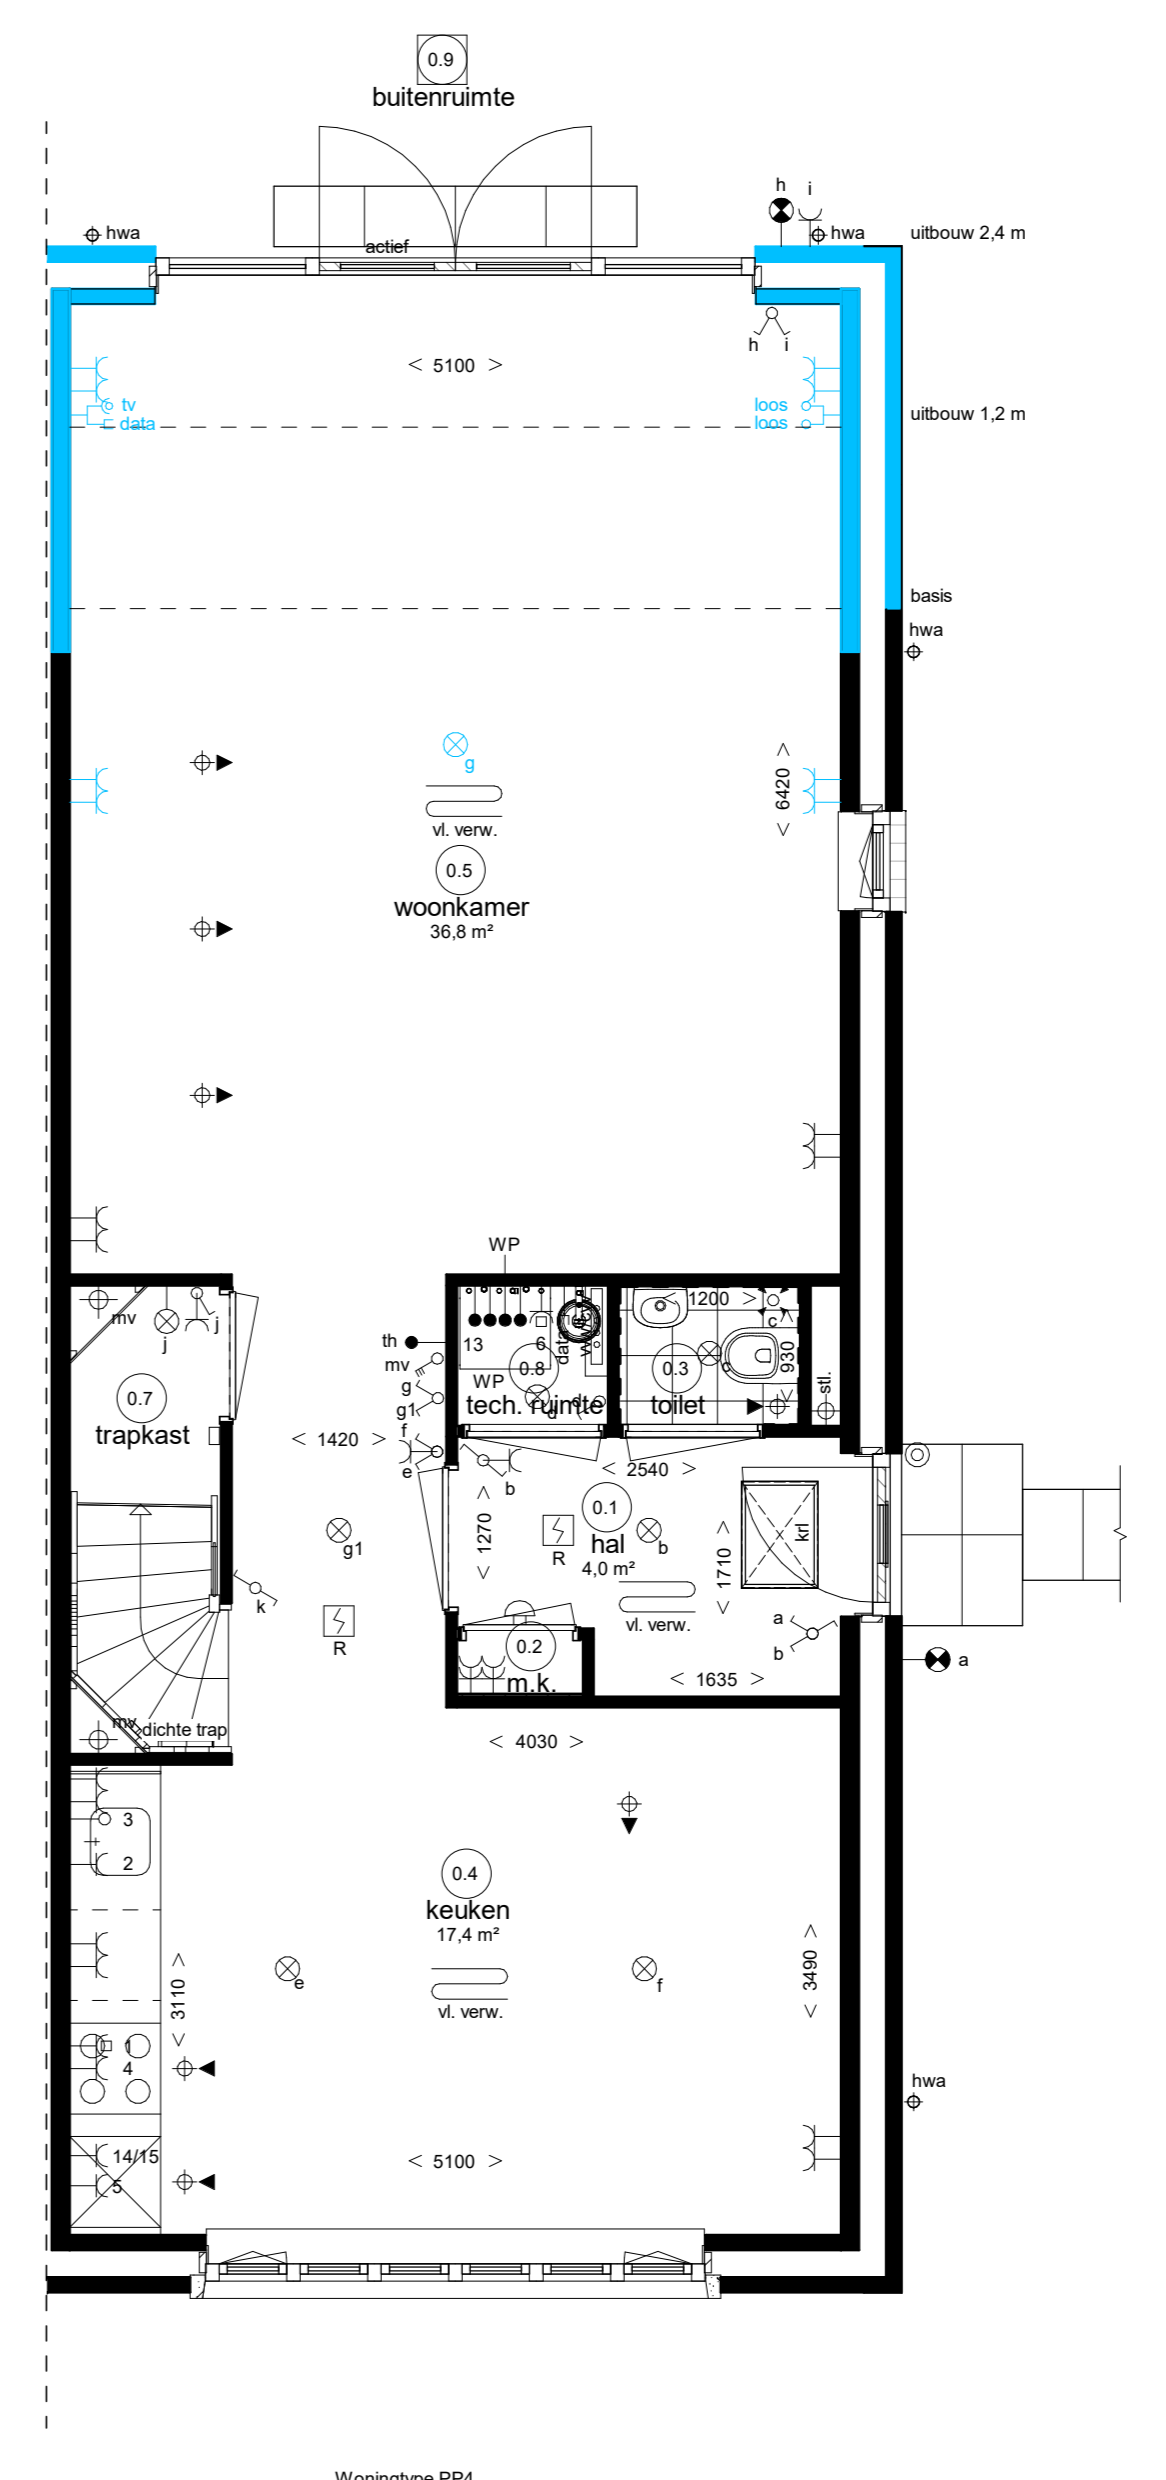

Begane grond

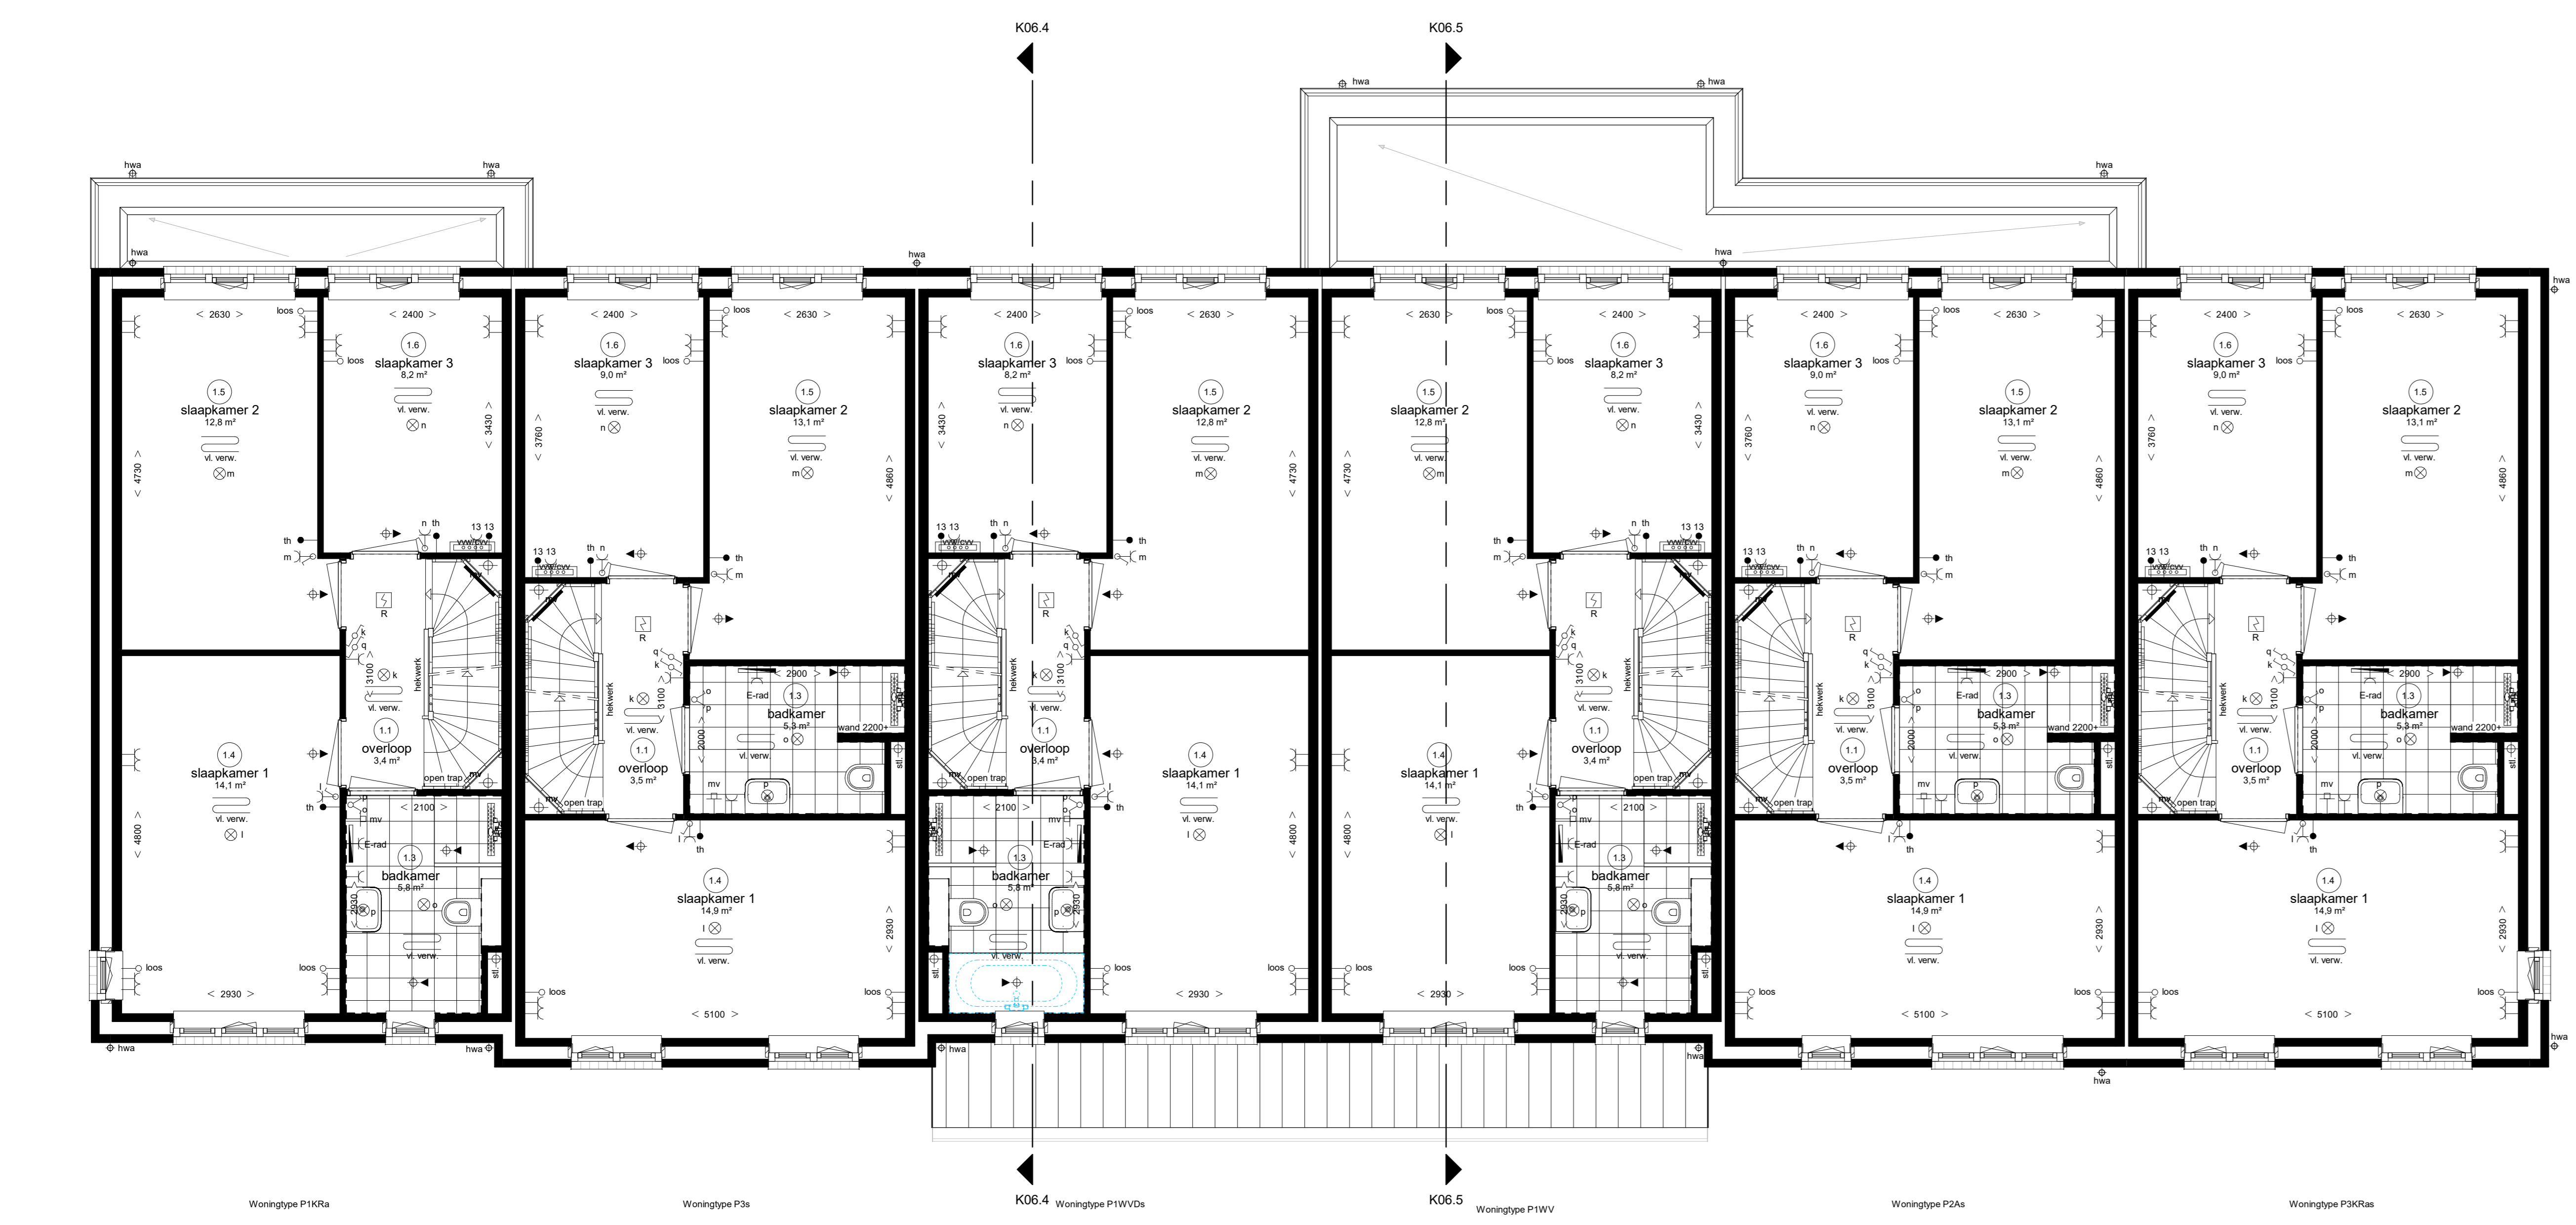

Eerste verdieping

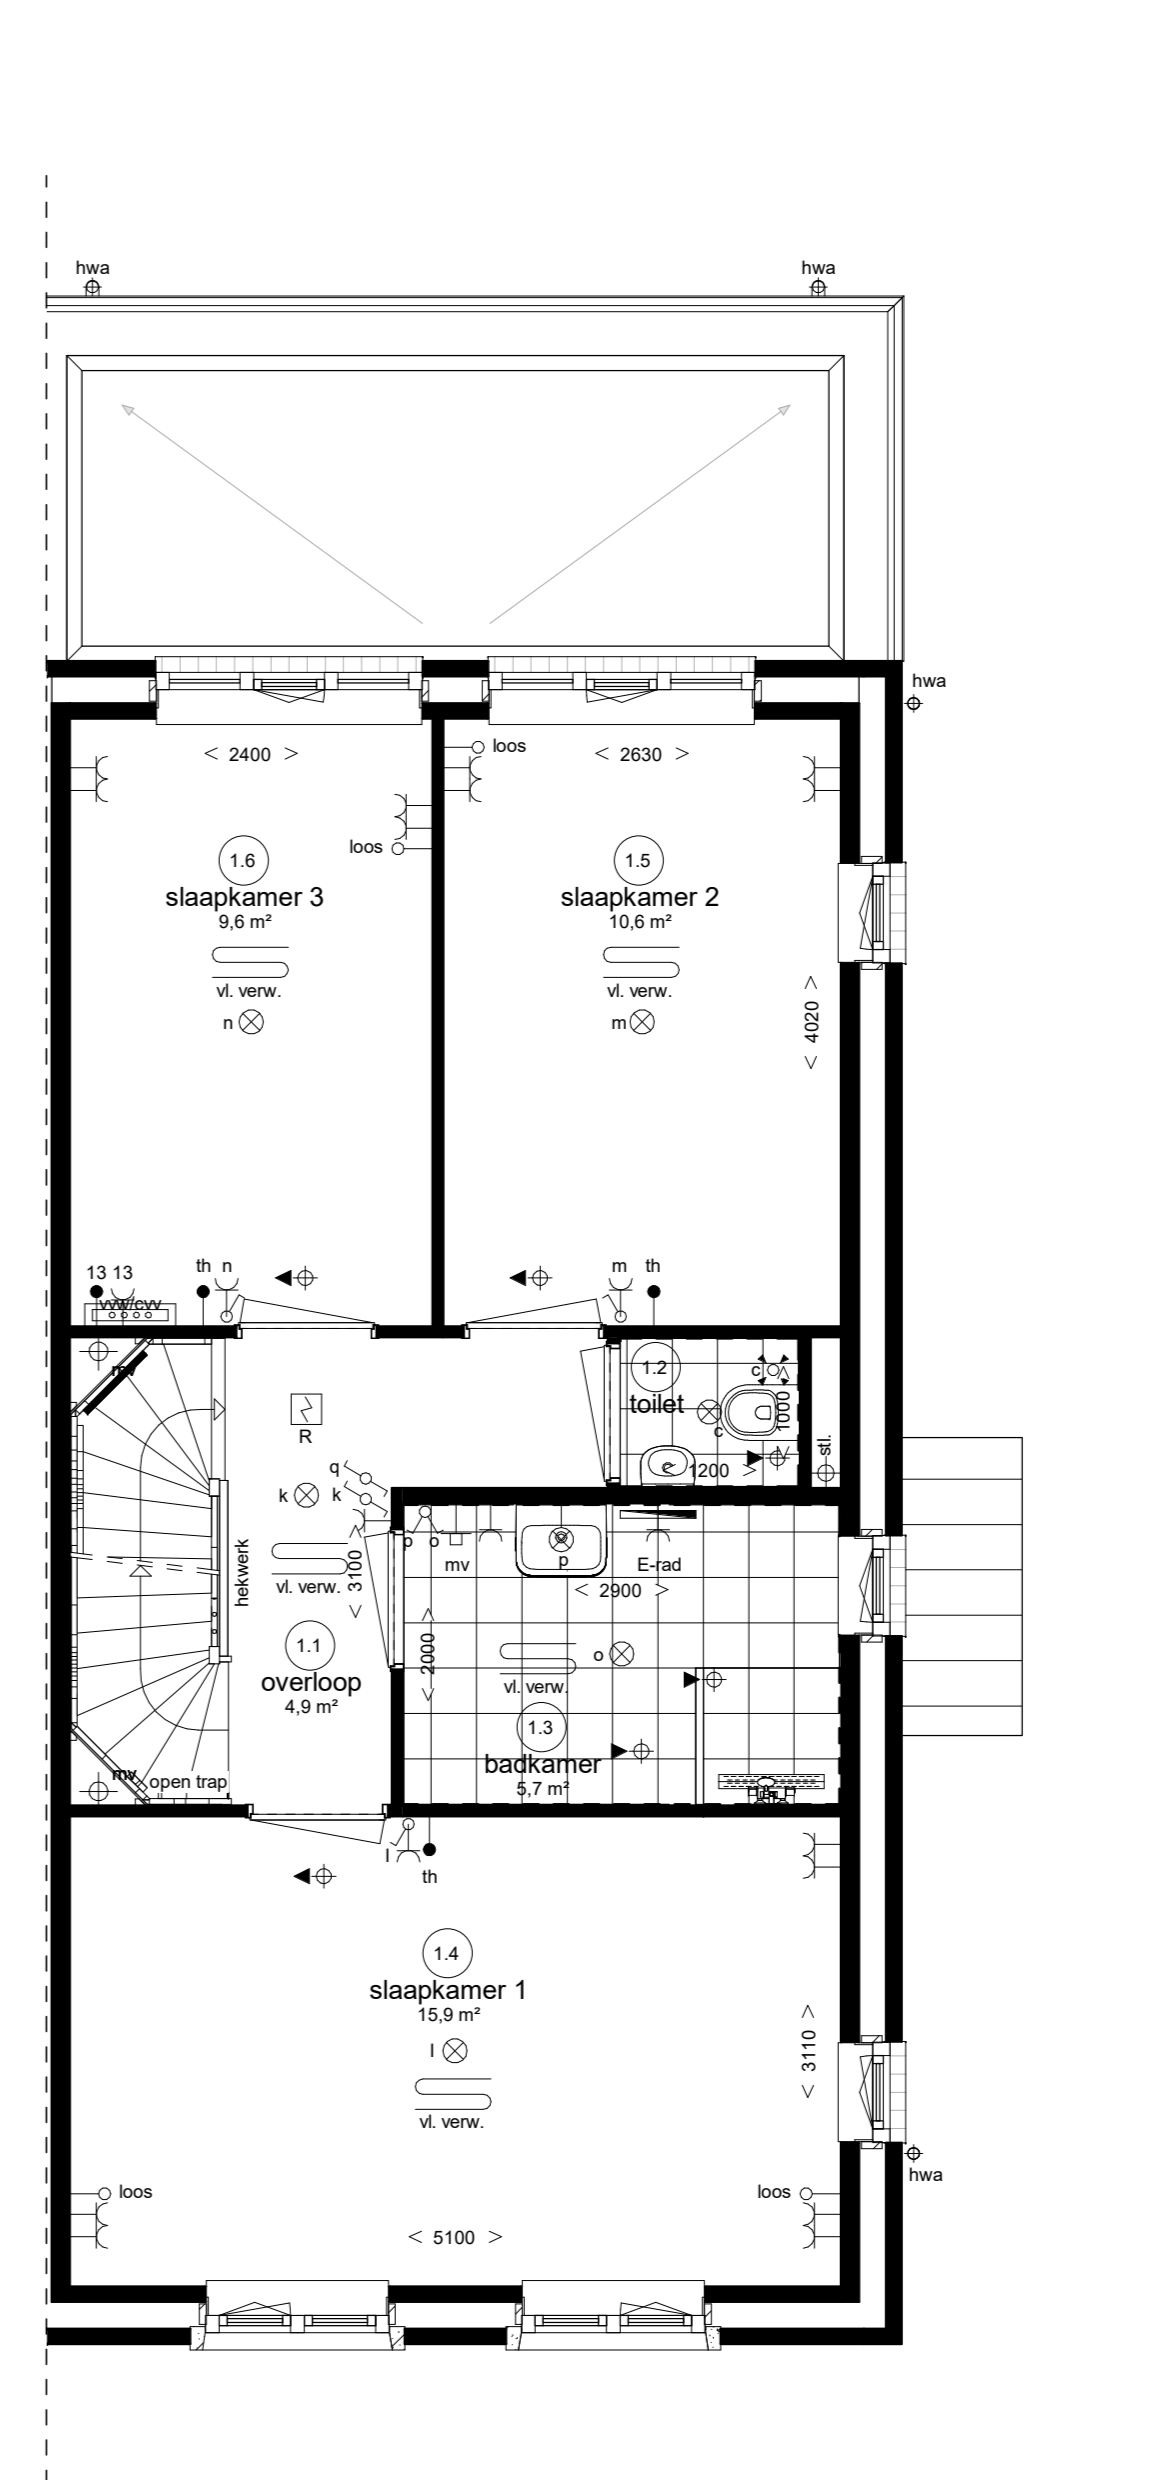

Eerste verdieping

**Renvoel Installaties**

- elektrische installaties conform voorchriften NEN 1010
- alle installaties zijn ontworpen op basis van de technische specificaties van de leverancier

⊕	lichtpunt incl. armatuur	⊕	data aansluiting algemeen	⊕	radiator
⊕	lichtpunt incl. armatuur met afstandsbediening	⊕	data aansluiting dubbel algemeen	⊕	elektrische radiator

**Ruimte benamingen volgens Bouwbesluit**


Algemene opmerkingen:

- Maatvoering, stabiliteitswanden en gevel openingen afhankelijk van gekozen bouwnummer.
- Mogelijke opties afhankelijk van gekozen bouwnummer.

# Waddinxveen

Park Triangel - deelplan Parkrijk fase 1



Rijwoningen type "Parelduiker" (P)  
Opties type Parelduiker